
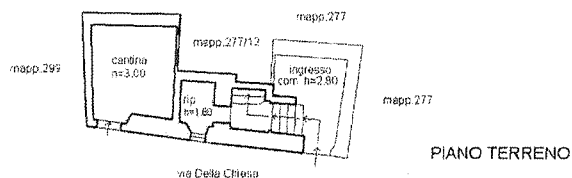
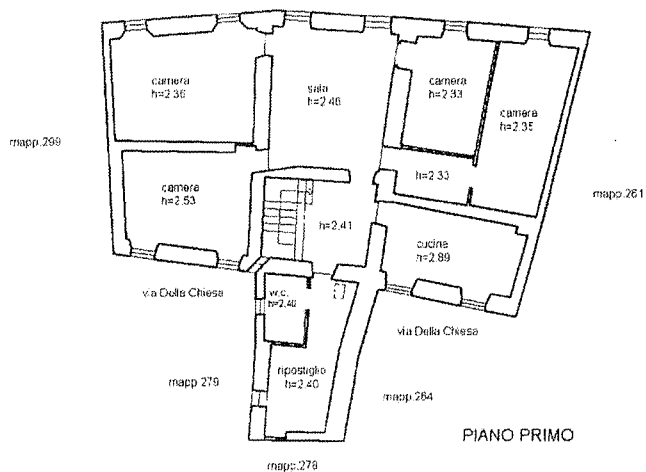


Agenzia delle Entrate
CATASTO FABBRICATI
 Ufficio Provinciale di
 La Spezia

Dichiarazione protocollo n. _____ del _____	
Planimetria di u.i.u. in Comune di Brugnato	
Via Della Chiesa (bozzolo) clv 35	
Identificativi Catastali:	Compilata da:
Sezione:	Raggi Simona
Foglio: 14	Iscritto all'albo:
Particella: 277	Geometri
Subalterno: 16	Prov. La Spezia S. 1266

Federa n. 1 Scala 1:200

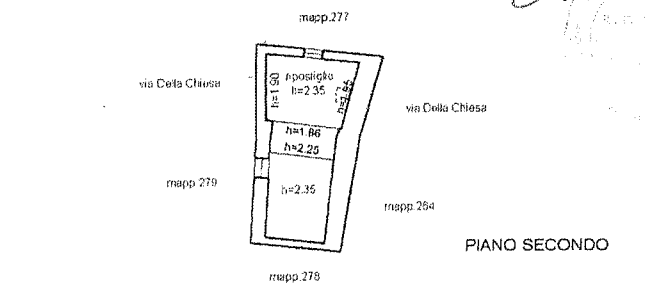

N